


PLAN 2  
SKALA 1:100

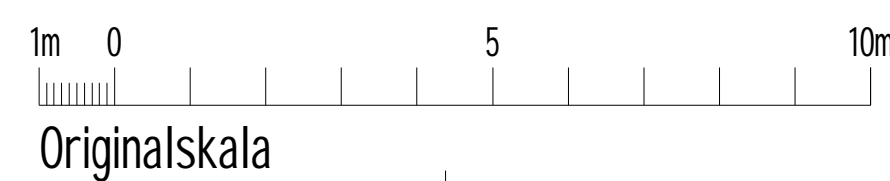

**FÖRKLARINGAR**

XXX

**HÄNVISNINGAR**

XXX

**FÖRESKRIFTER**

XXX

FK 2021-07-30

BET	ÄNDRINGEN AVSER	DATUM	SIGN
<b>FÖRSLAGSHANDLING</b>			
<b>SKERIKE GOLFKLUBB</b>			
SKERIKEBY 4:1			
 <b>NABEC</b>			
<input checked="" type="checkbox"/> A	NABEC AB	070-976 74 02	
UPPDRAG NR	RITADKONSTR AV	UPPDRAGSLEDARE	
	N.HYYTIÄ	N.HYYTIÄ	
ANSVARIG			
<b>OMBYGGNATION AV GOLFKLUBB</b>			
<b>PLAN 2</b>			
SKALA	NUMMER	BET	
A1 1:100	A-40-1-102		
A3 1:200			