

FÖRKLARINGAR


XXX

HÄNVISNINGAR


XXX

FÖRESKRIFTER

XXX

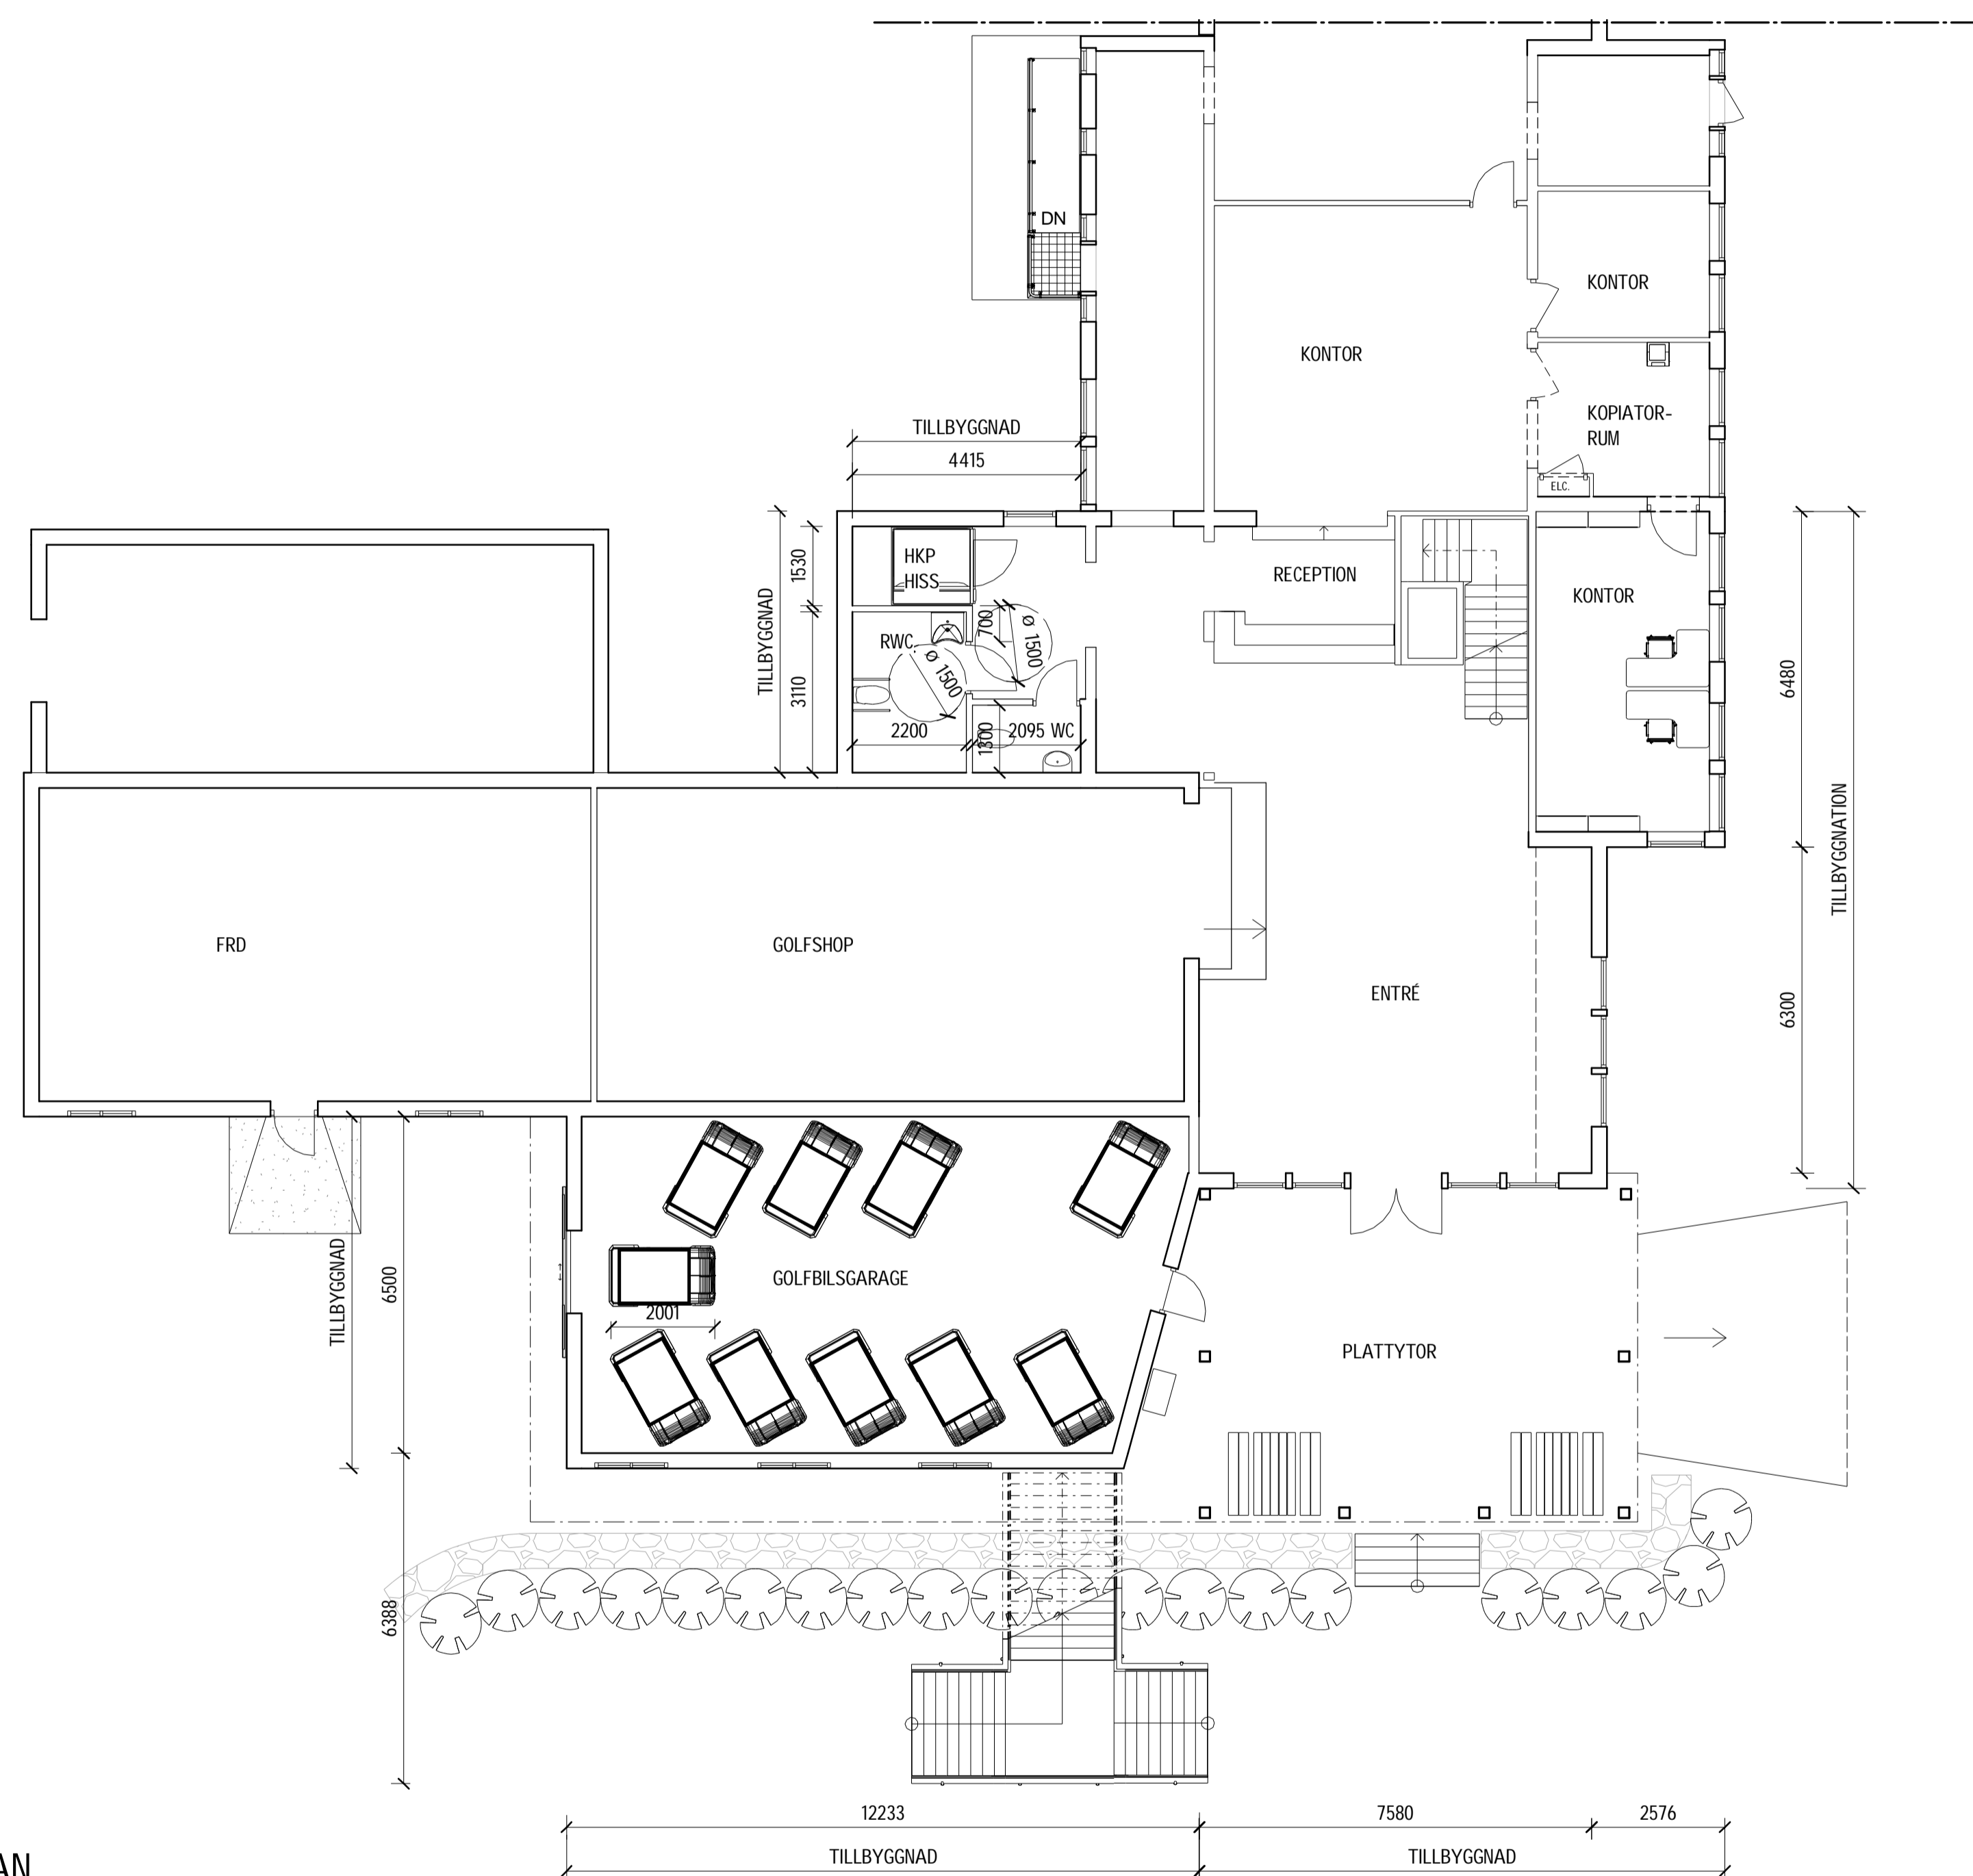

MARKPLAN
SKALA 1 : 100

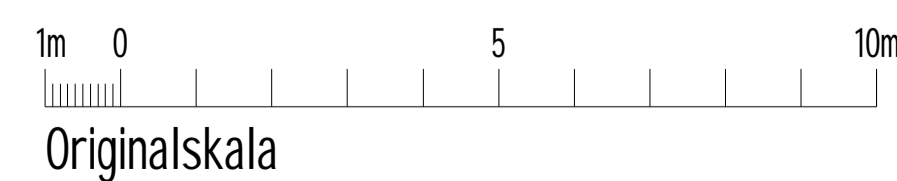

FK 2021-07-30

BET	ÄNDRINGEN AVSER	DATUM	SIGN
FÖRSLAGSHANDLING			
SKERIKE GOLFKLUBB SKERIKEBY 4:1			
 NABEC			
☒ A	NABEC AB	070-976 74 02	
UPPDRAG NR	RITADKONSTR AV	UPPDRAGSLEDARE	
	N.HYYTIÄ	N.HYYTIÄ	
DATUM	ANSVARIG		
OMBYGGNATION AV GOLFKLUBB MARKPLAN			
SKALA	NUMMER	BET	
A1 1:100 A3 1:200	A-40-1-101		