

Arb. SEKTION 1
A-40.2-101
FASÄD MOT NORR


- FÖRKLARINGAR**
- MÄTT ANGES I MILLIMETER
 - PLUSHÖJDER ANGES I METER OCH AVSER FÄRDIGGJUTA DÄR EJ ANNAT ANGES.
- NYA VÄGGAR
 - BEFINTLIGA VÄGGAR
 - VÄGGAR SOM RIVES

HÄNVISNINGAR

XXX

FÖRESKRIFTER

XXX

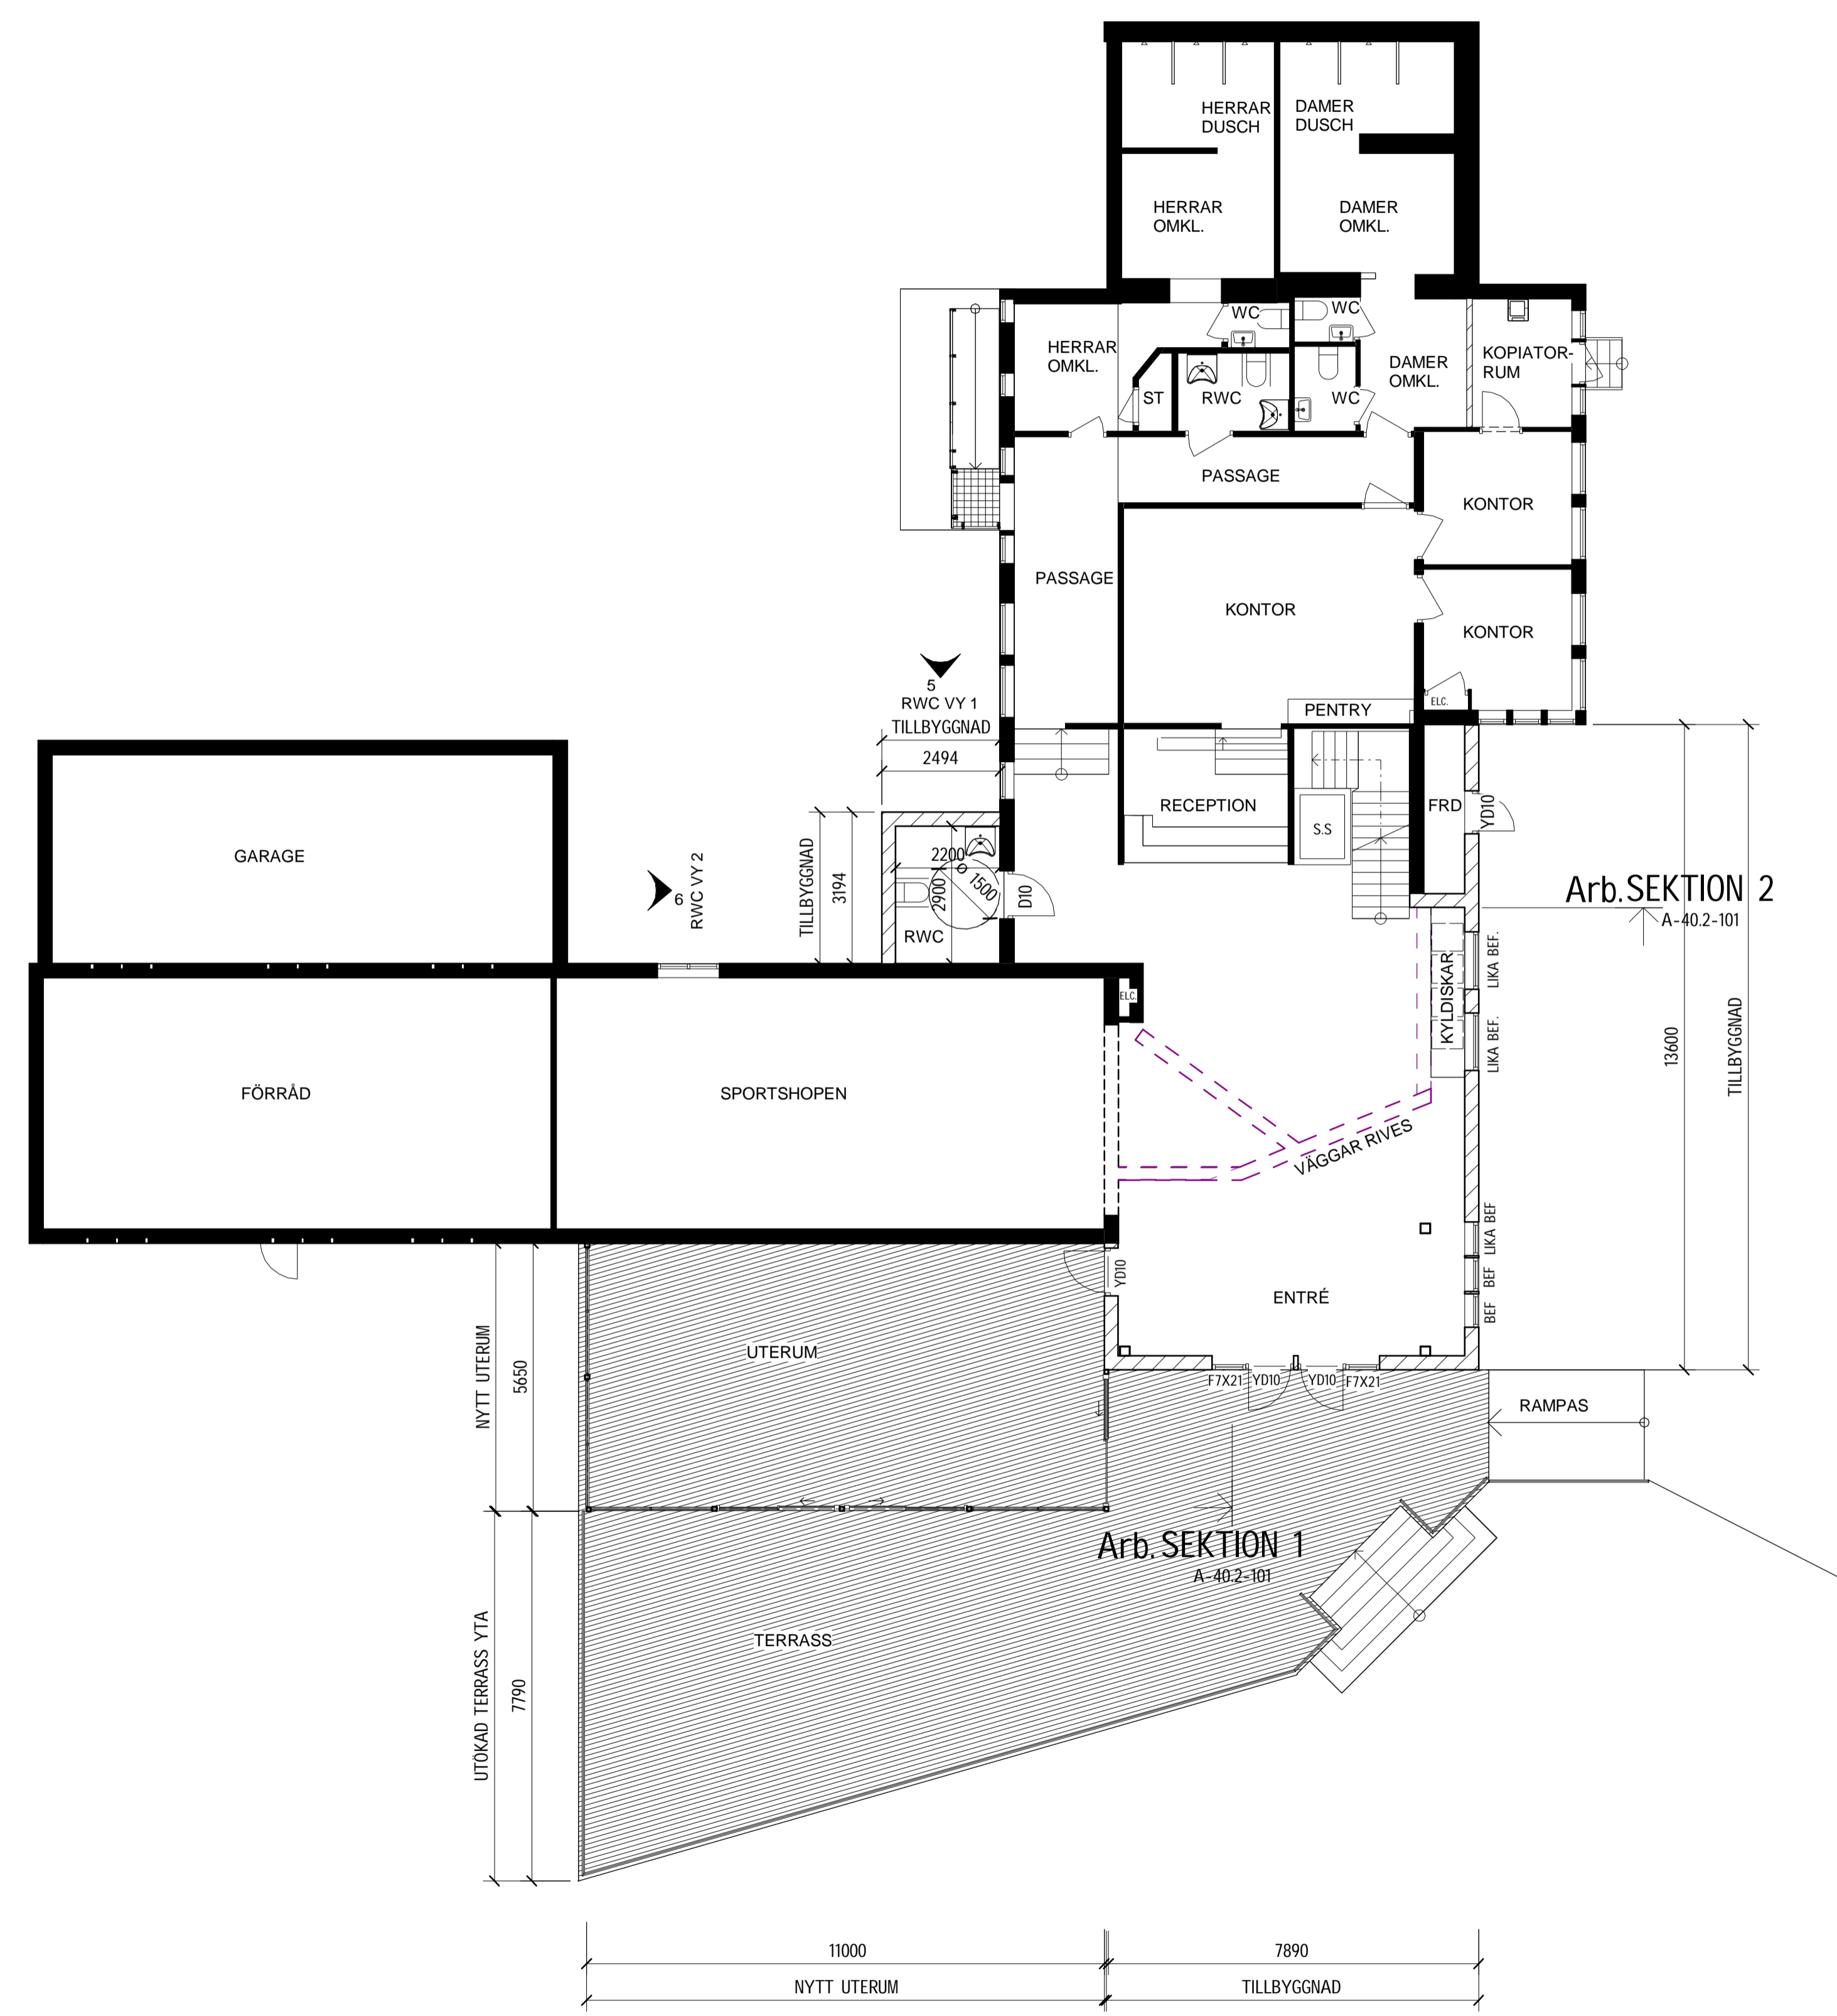



Arb. SEKTION 2
A-40.2-101

Arb. SEKTION 2
A-40.2-101

Arb. SEKTION 1
A-40.2-101

PLAN 1
SKALA 1:100

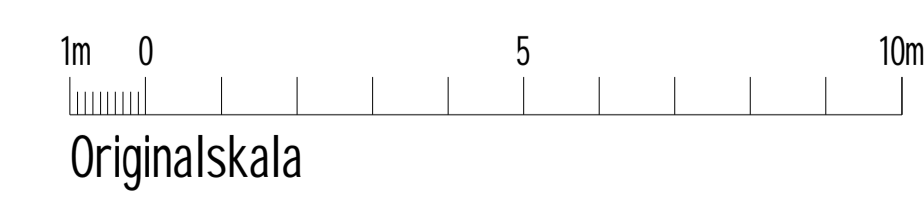

BET	ÄNDRINGEN AVSER	DATUM	SIGN
BYGGLOVSHANDLING			
SKERIKE GOLFKLUBB			
SKERIKEBY 4:1			
			
X A	NABEC AB	070-976 74 02	
LUPPDRAG NR 1145			
RITADKONSTR AV N.HYYTIÄ			
LUPPDRAGSLEDARE N.HYYTIÄ			
DATUM 2022-02-22			
ANSVARIG			
OMBYGGNING AV GOLFKLUBB			
MARKPLAN			
SKALA A1 1:100 A3 1:200	NUMMER A-40-1-101	BET	